


PAWILON IAN

10M X 3M (30m²)

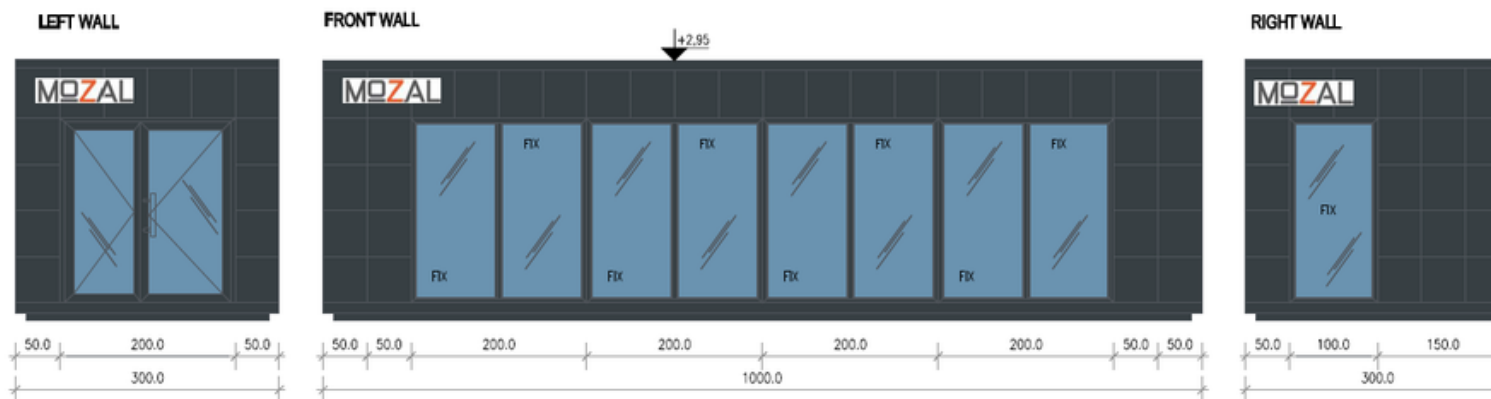

SPECYFIKACJA

WYMIARY

zew. 10m x w. 3m
wys. 2,6m; spadek do 2,5m;
Inne dostępne wymiary:
6X3; 7x3; 8x3

ŚCIANY ZEWNĘTRZNE

Wykonane z płyty warstwowej z rdzeniem poliuretanowym o grubości 10 cm, o gładkim w środku. Kolor zewnętrzny RAL 9006, kolor wewnętrzny RAL 9010.

PODŁOGA

Podłoga o budowie warstwowej składająca się z:

- ramy (profile stalowe zamknięte),
- płyty warstwowej z rdzeniem poliuretanowym o grubości 10cm,
- płyty OSB 15mm,
- wykładziny Sinteros vinyl, kolekcja: TARKET ACTIVIA, EARL GREY.

DRZWI

Zewnętrzne: aluminiowe, przeszklone w pakiecie II szybowym w kolorze 7016.

KONSTRUKCJA

Rama klatkowa wykonana z profili stalowych zamkniętych. Konstrukcja częściowo widoczna wewnątrz pawilonu. Uchwyty transportowe na dachu.

DACH

Wykonany z płyty warstwowej z rdzeniem poliuretanowym o grubości 10 cm, o gładkim w środku.

OBRÓBKĄ BLACHARSKĄ

Komplet obróbek blacharskich w kolorze 7016. Kaseton z blachy o grubości 0,6mm zgodnie ze zdjęciem poglądowym w kolorze RAL 7016, narożniki w kolorze czerwonym.

OKNA

PCV - w pakiecie II szybowym.



Jakość na każdym etapie realizacji.



DOŚWIADCZENIE

10 lat działalności na rynku.



MOBILNOŚĆ

Szybka i dopasowana usługa do potrzeb klienta.



ROZWÓJ

Nieustanne dążenie do zapewnienia najlepszych rozwiązań.



+48 786 827 566

+48 664 233 174




biuro@mozal.pl



www.mozal.pl



FLOOR PLAN

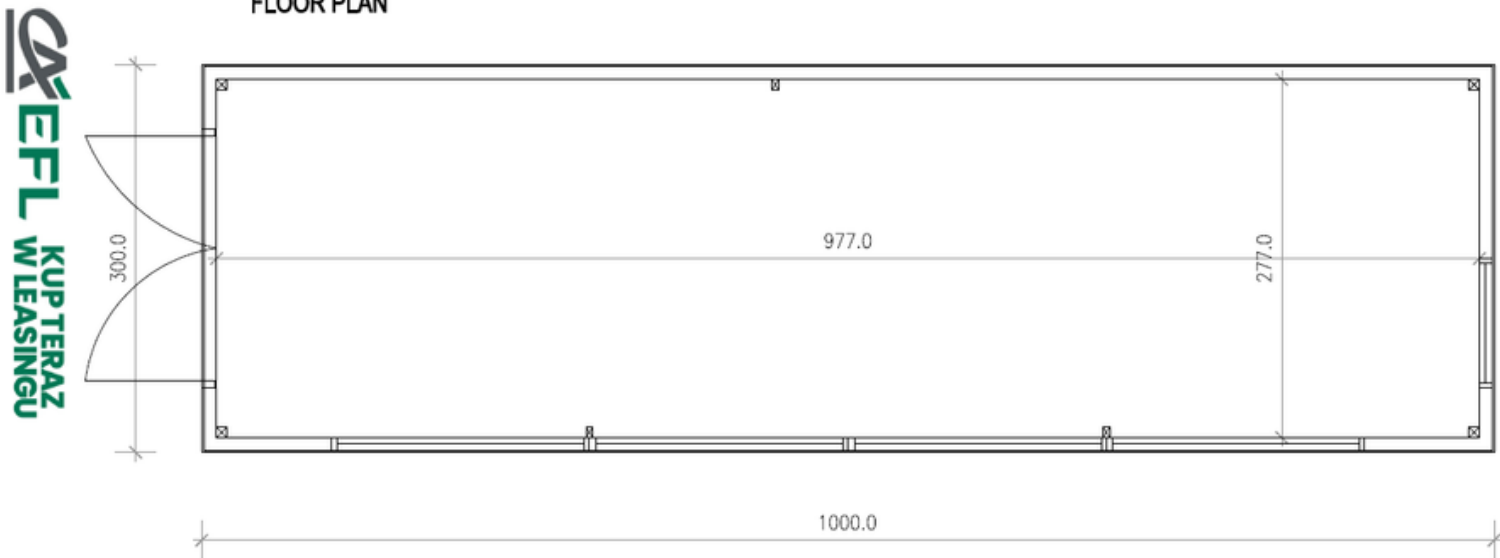

CEFL KUPTERAZ
W LEASINGU



+48 786 827 566

+48 664 233 174



biuro@mozal.pl



www.mozal.pl



@Mozal_Official



@mozal_official

DODATKOWE OPCJE



WYDZIELONE
POMIESZCZENIA
Z DRZWIAMI



WYPOSAŻENIE
ŁAZIENKI



INSTALACJA
ELEKTRYCZNA



INSTALACJA
WOD-KAN



ANEKS KUCHENNY



KABINY HPL



GRZEJNIK
ELEKTRYCZNY



KLIMATYZATOR

NASI KLIENCI



JAKOŚĆ

Jakość na każdym etapie realizacji.



DOŚWIADCZENIE

10 lat działalności na rynku.



MOBILNOŚĆ

Szybka i dopasowana usługa do potrzeb klienta.



ROZWÓJ

Nieustanne dążenie do zapewnienia najlepszych rozwiązań.

+48 786 827 566

+48 664 233 174

biuro@mozal.pl

www.mozal.pl

 @Mozal_Official

 @mozal_official